


Plan Niveau N° 2 - voir page 11 pour l'orientation

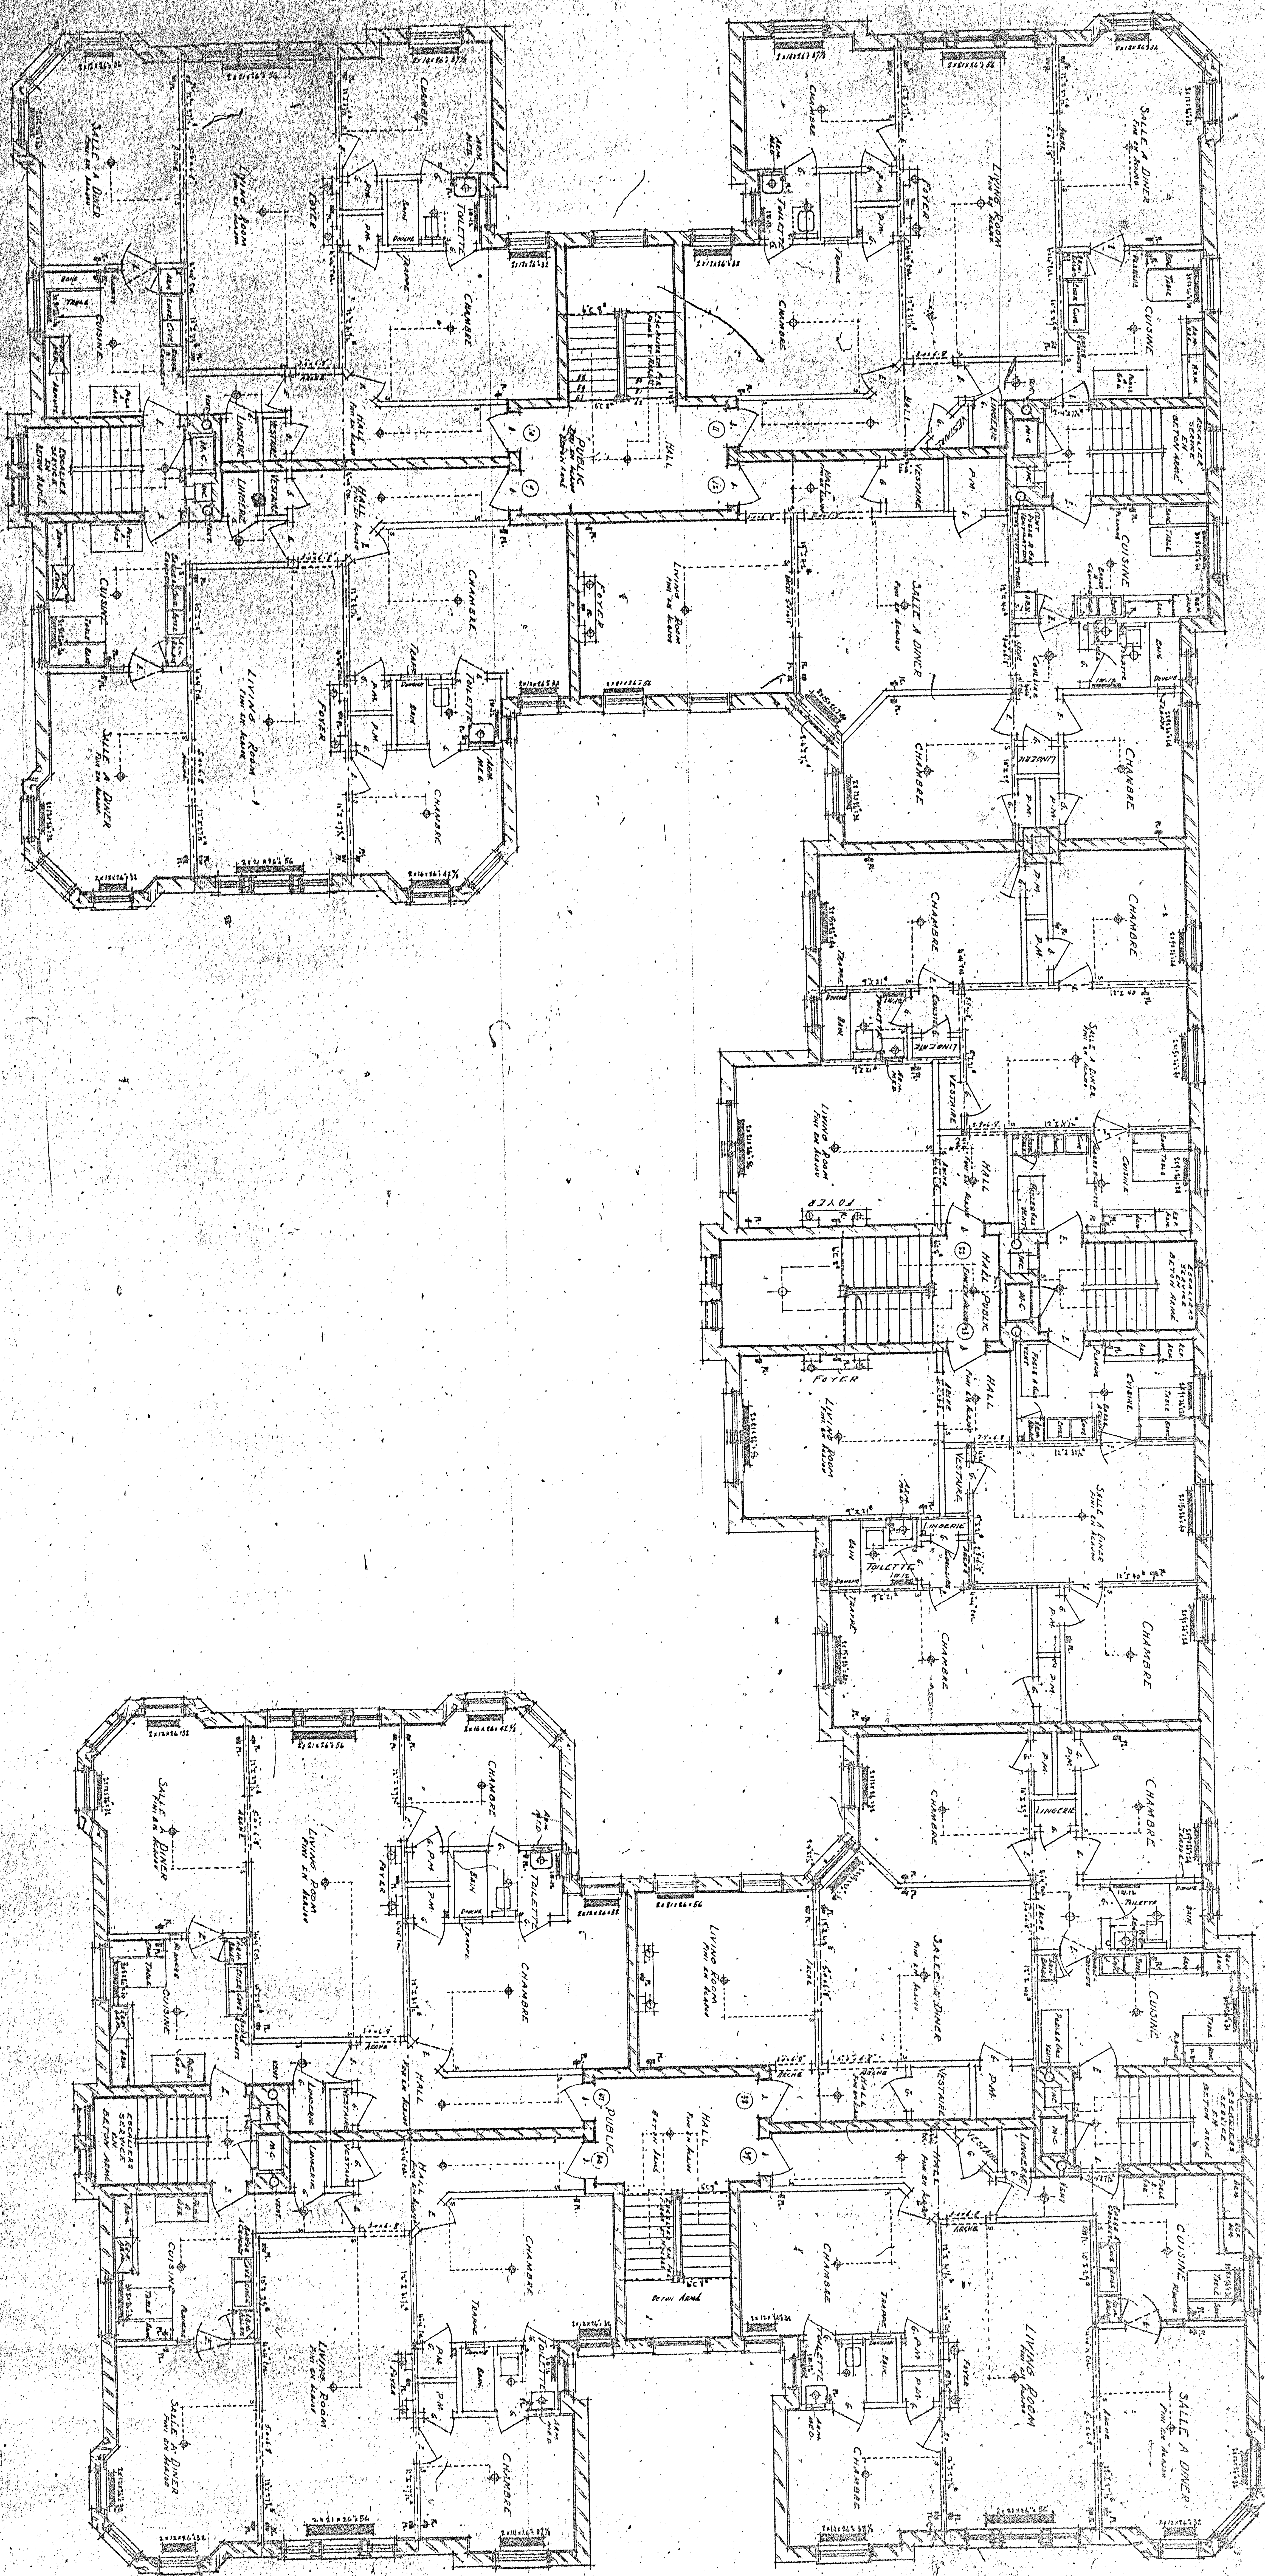

BATISSE MAISON 4, RAPPORT "GARDEN COURT" AVENUE BERNARD MONTREAL
N° ENTRE LES AVENUES D'ORCHER ET QUERBES OUTREMONT
156 ROND MESSIEURS PIERRE GUIDAZIO ET JOSEPH DESOZZI MARS 1926

DEUXIEME ETAGE
ECHELLE 1/50
JEAN JULIEN PERRAULT ARCHITECTE
J.R. GADBOIS ASSOCIE