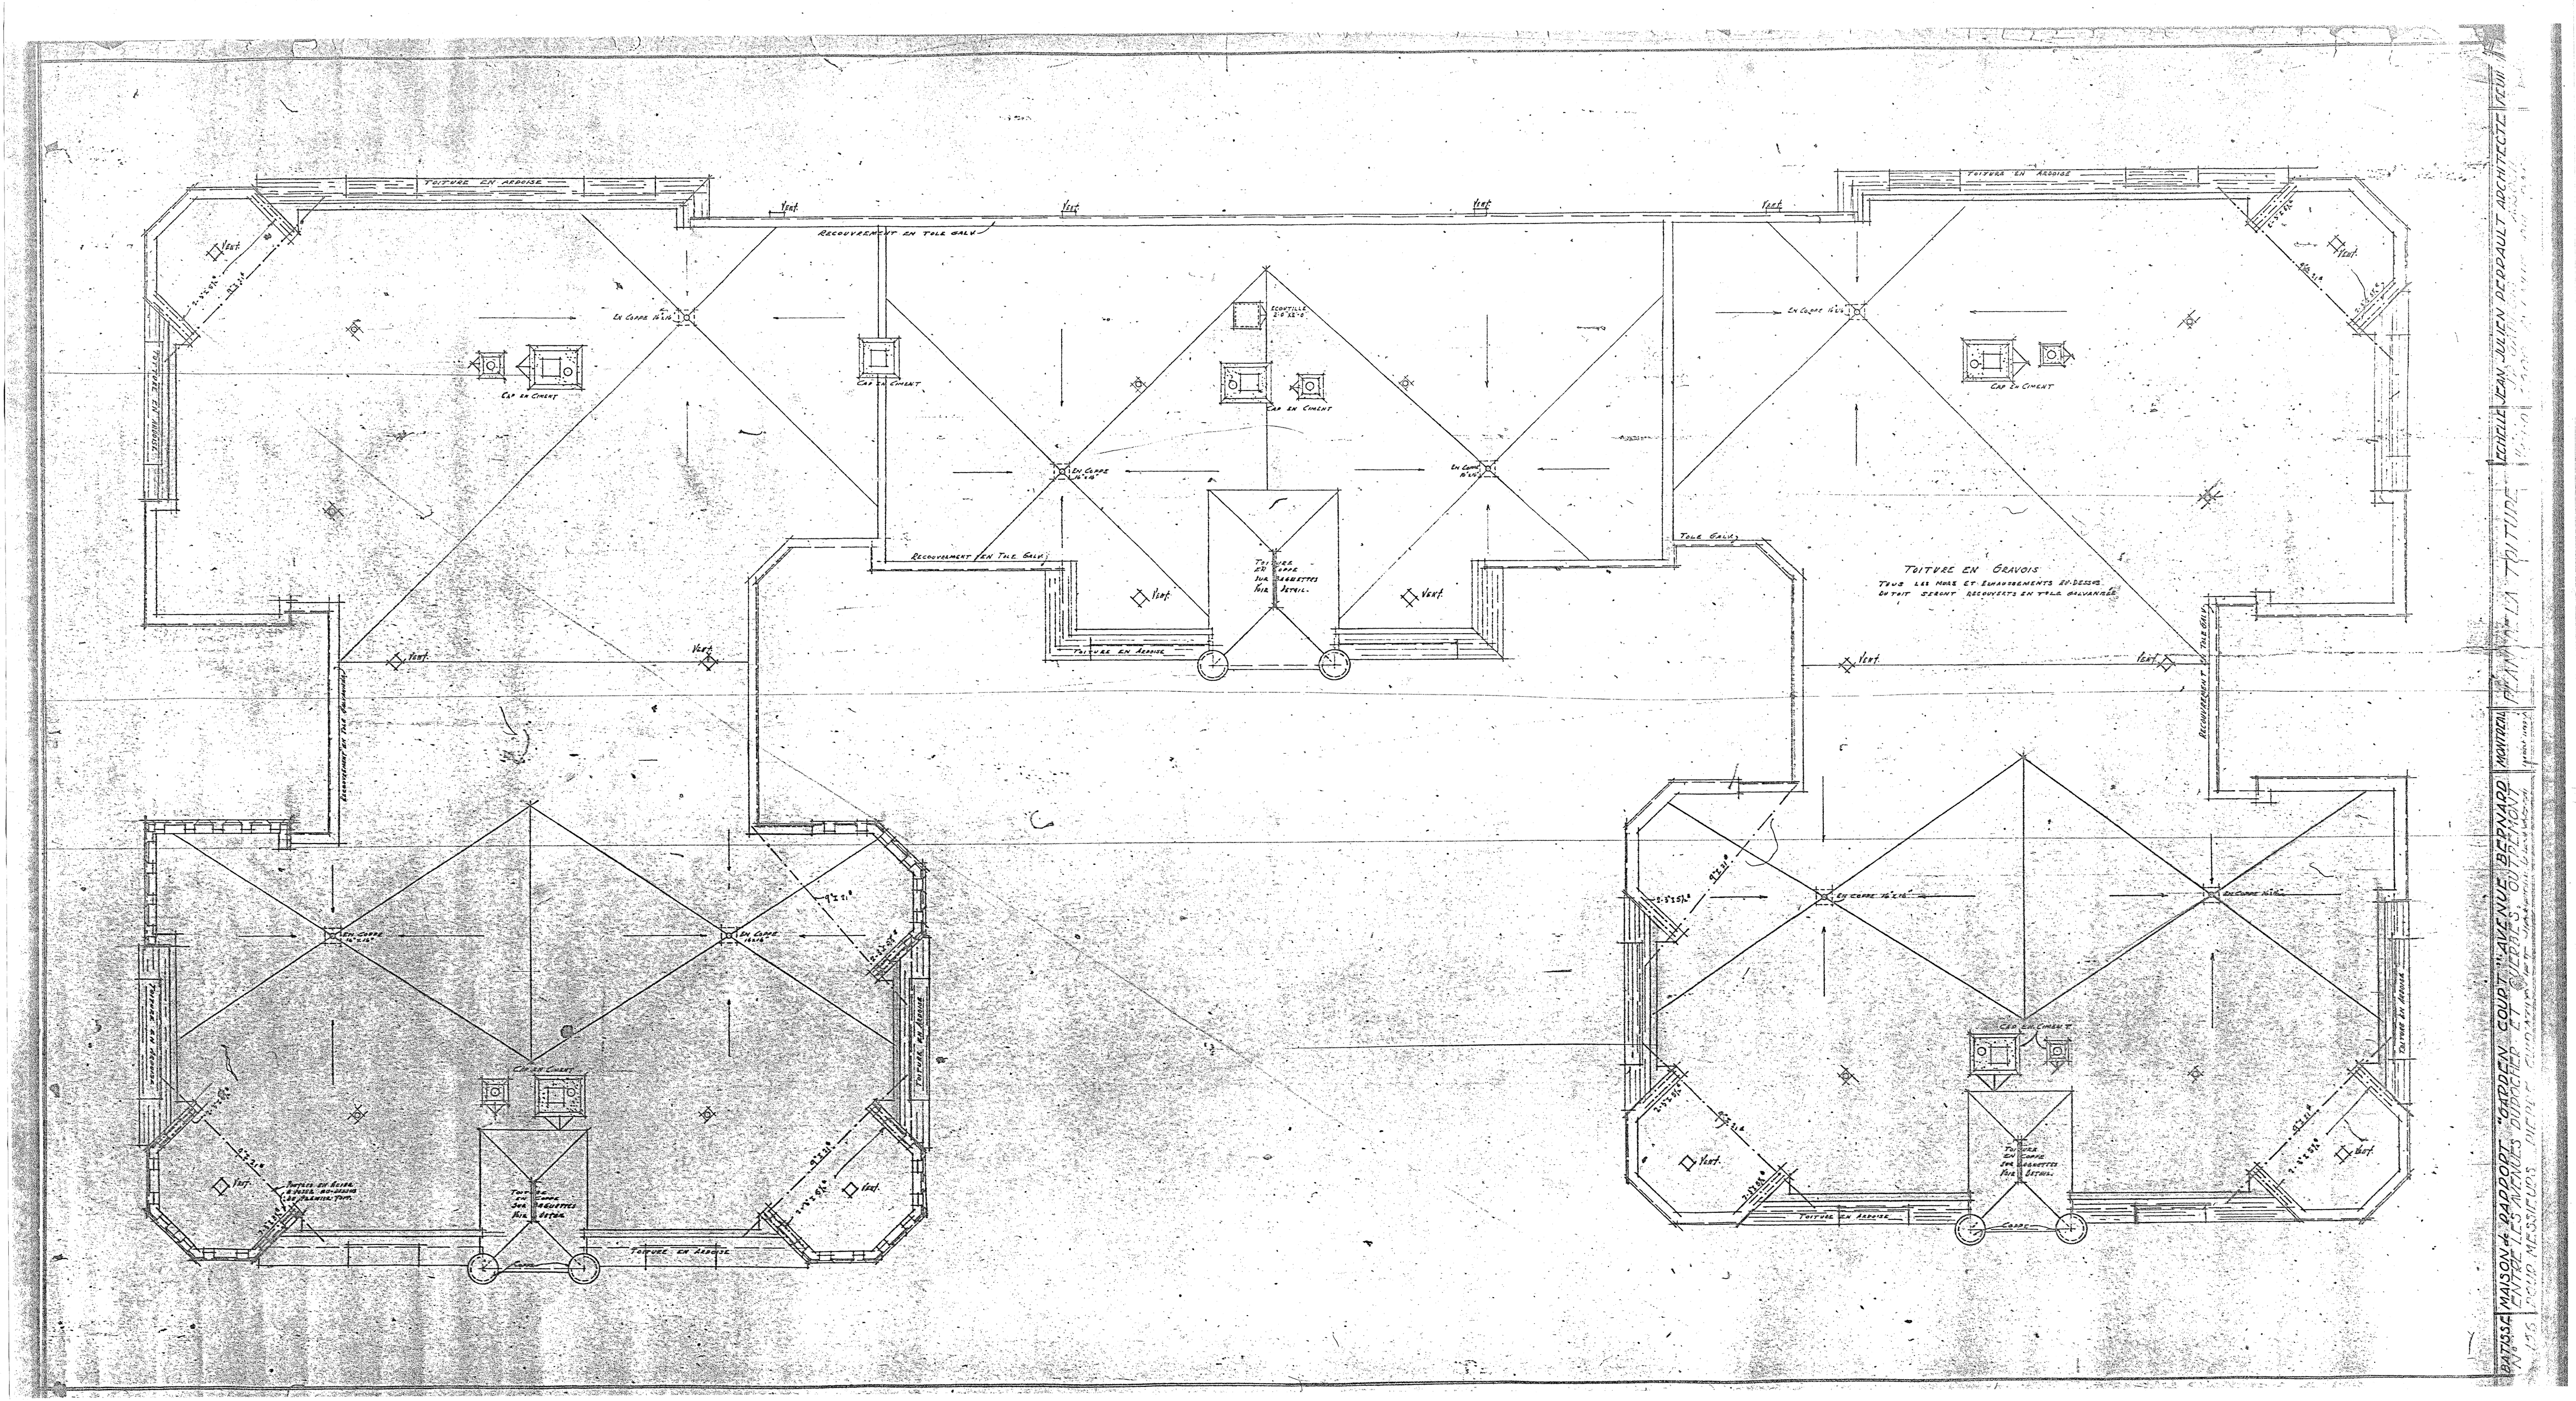
TOITURE EN ARDOISE
RECOUVREMENT EN TOLE GALV.
CAP EN CIMENT
TOITURE EN GRAVOIS
TOUS LES NORS ET EXHAUSSEMENTS EN DESSUS DU TOIT SERONT RECOUVERTS EN TOLE GALVANISÉE
TOLE GALV.
Vent.
BATISSE No 136
MAISON de RAPPORT "GARDEN COURT" AVENUE BERNARD ENTRE LES AVENUES DUDOCHER ET GUERNES, OUTREMONT POUR MESSIEURS
MONTREAL
PLAN DE LA TOITURE
ECHELLE
JEAN JULIEN PERRAULT ARCHITECTE