


Élévation de la façade  
latérale de la maison  
à l'ouest.

ELEVATION AVENUE QUÉBEC

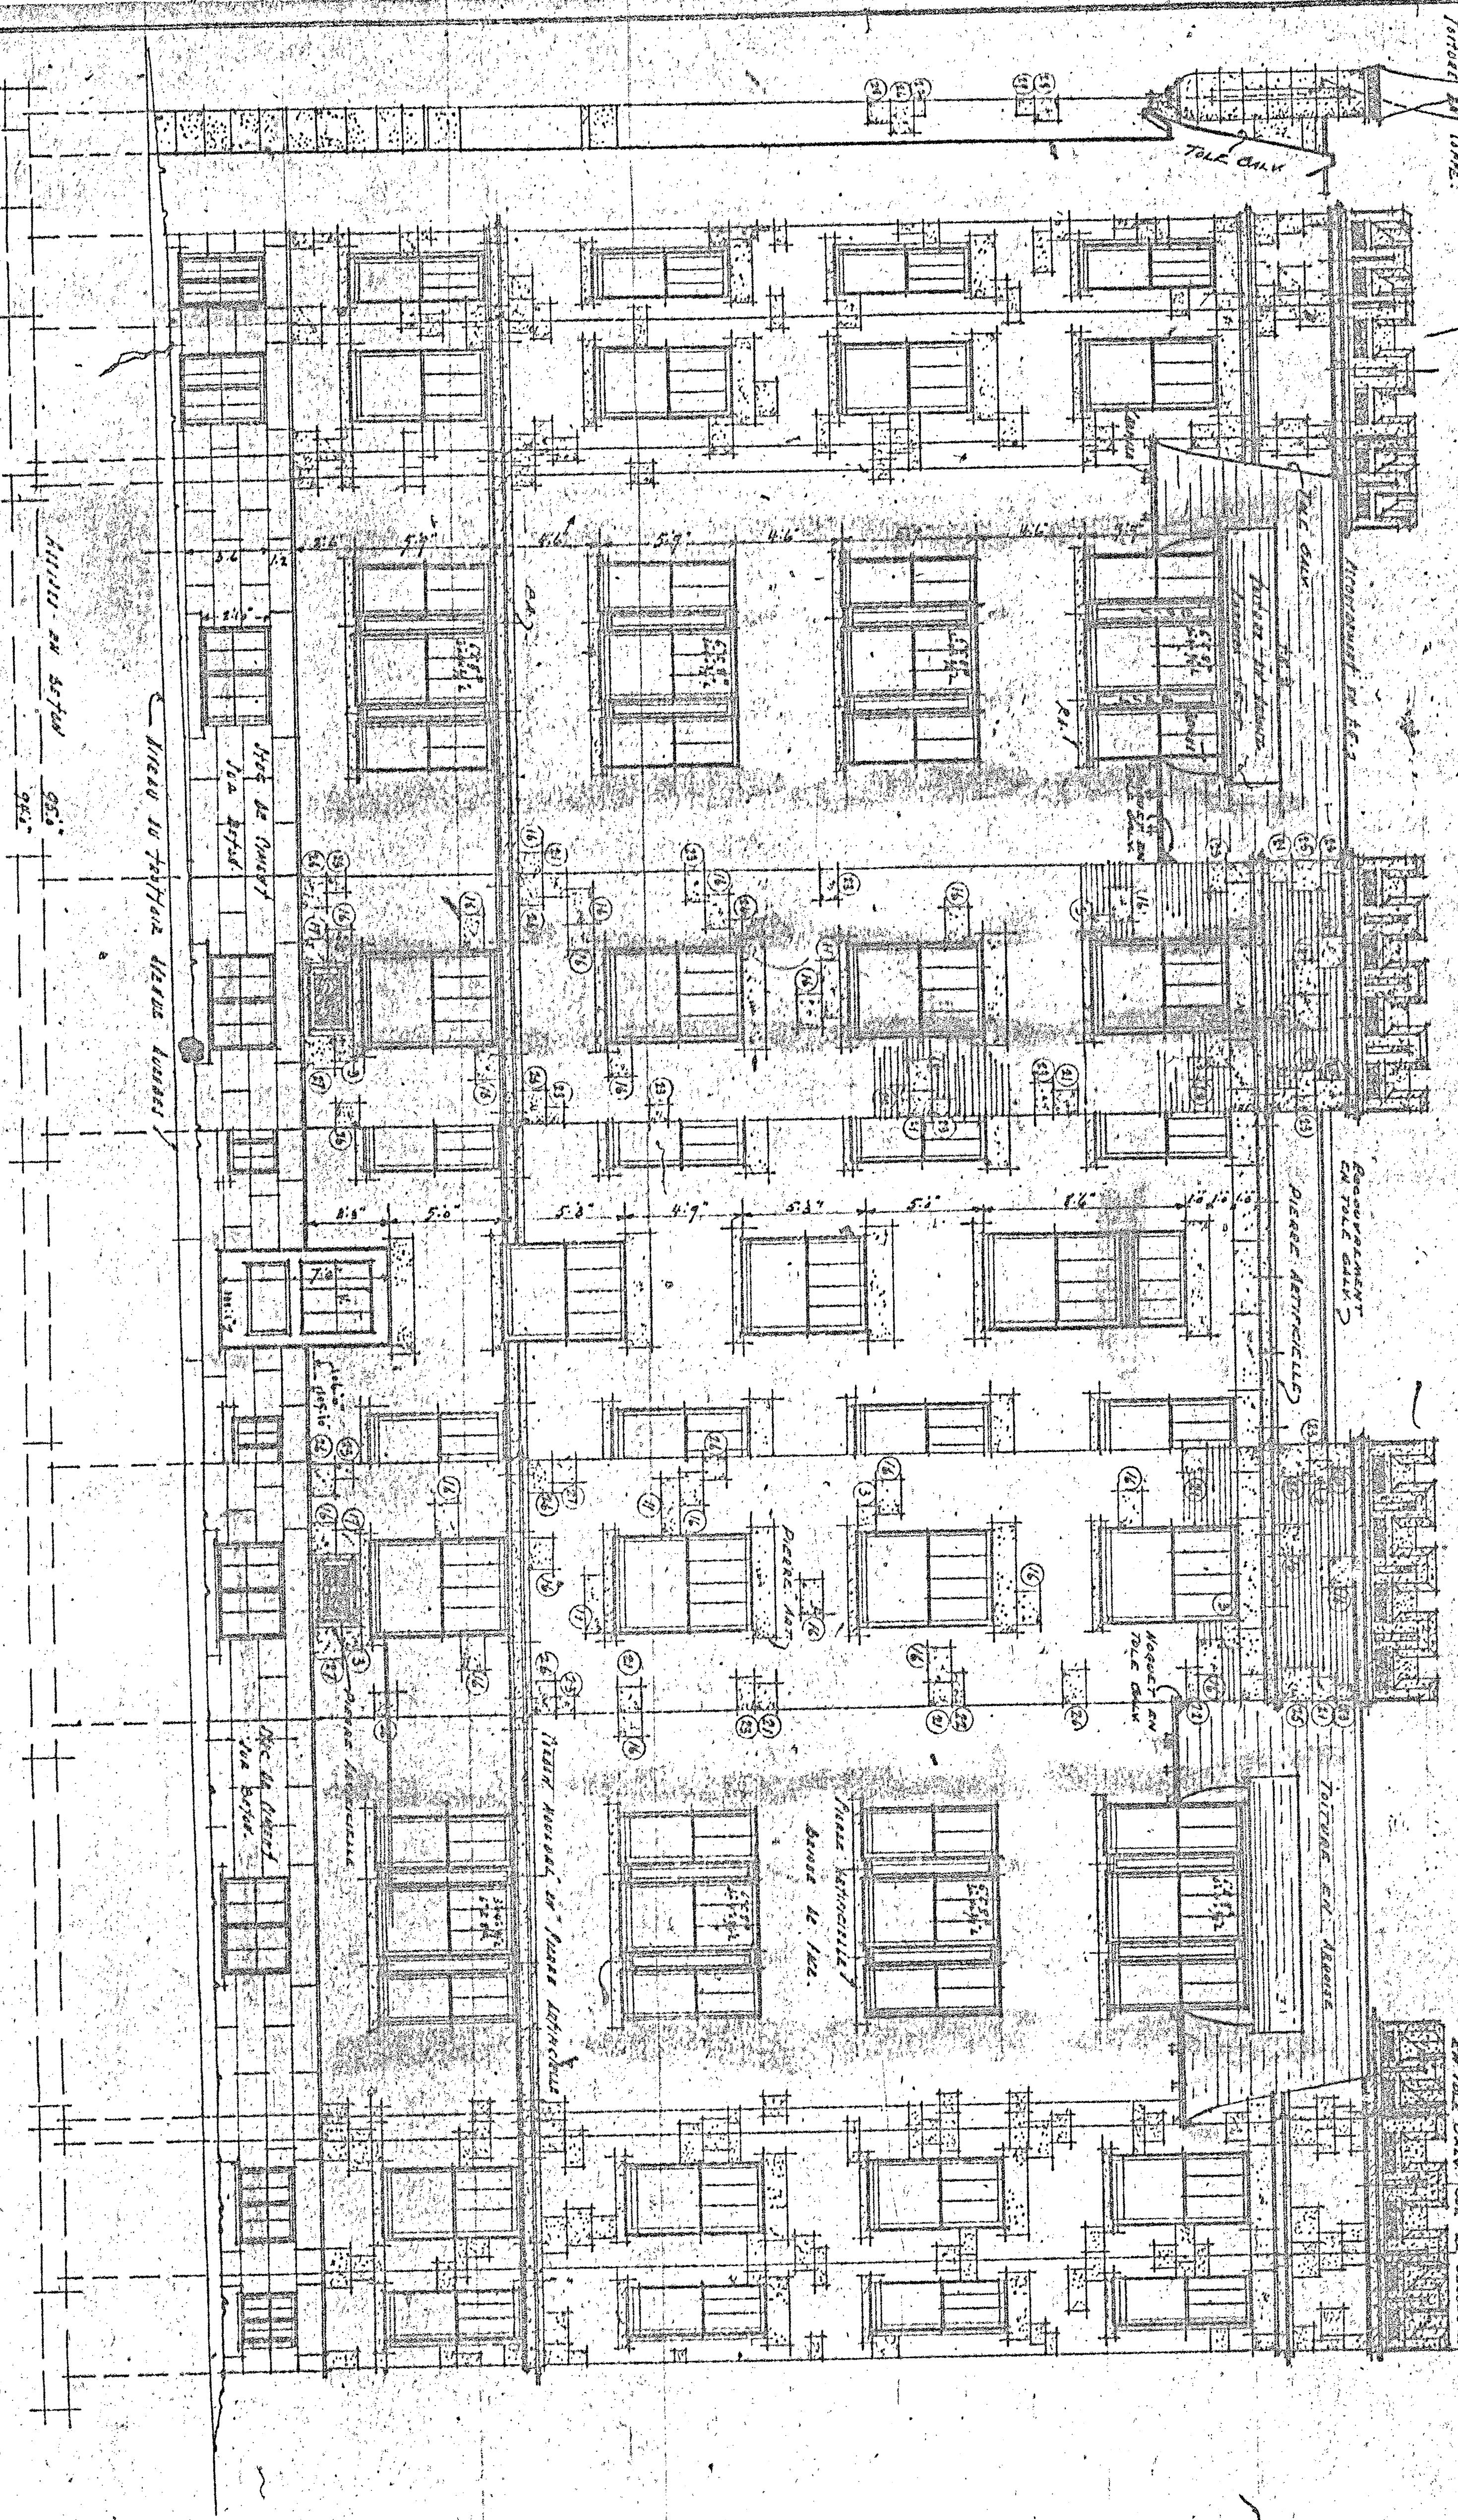

ELEVATION AU CENTRE SUR LA COUR

